




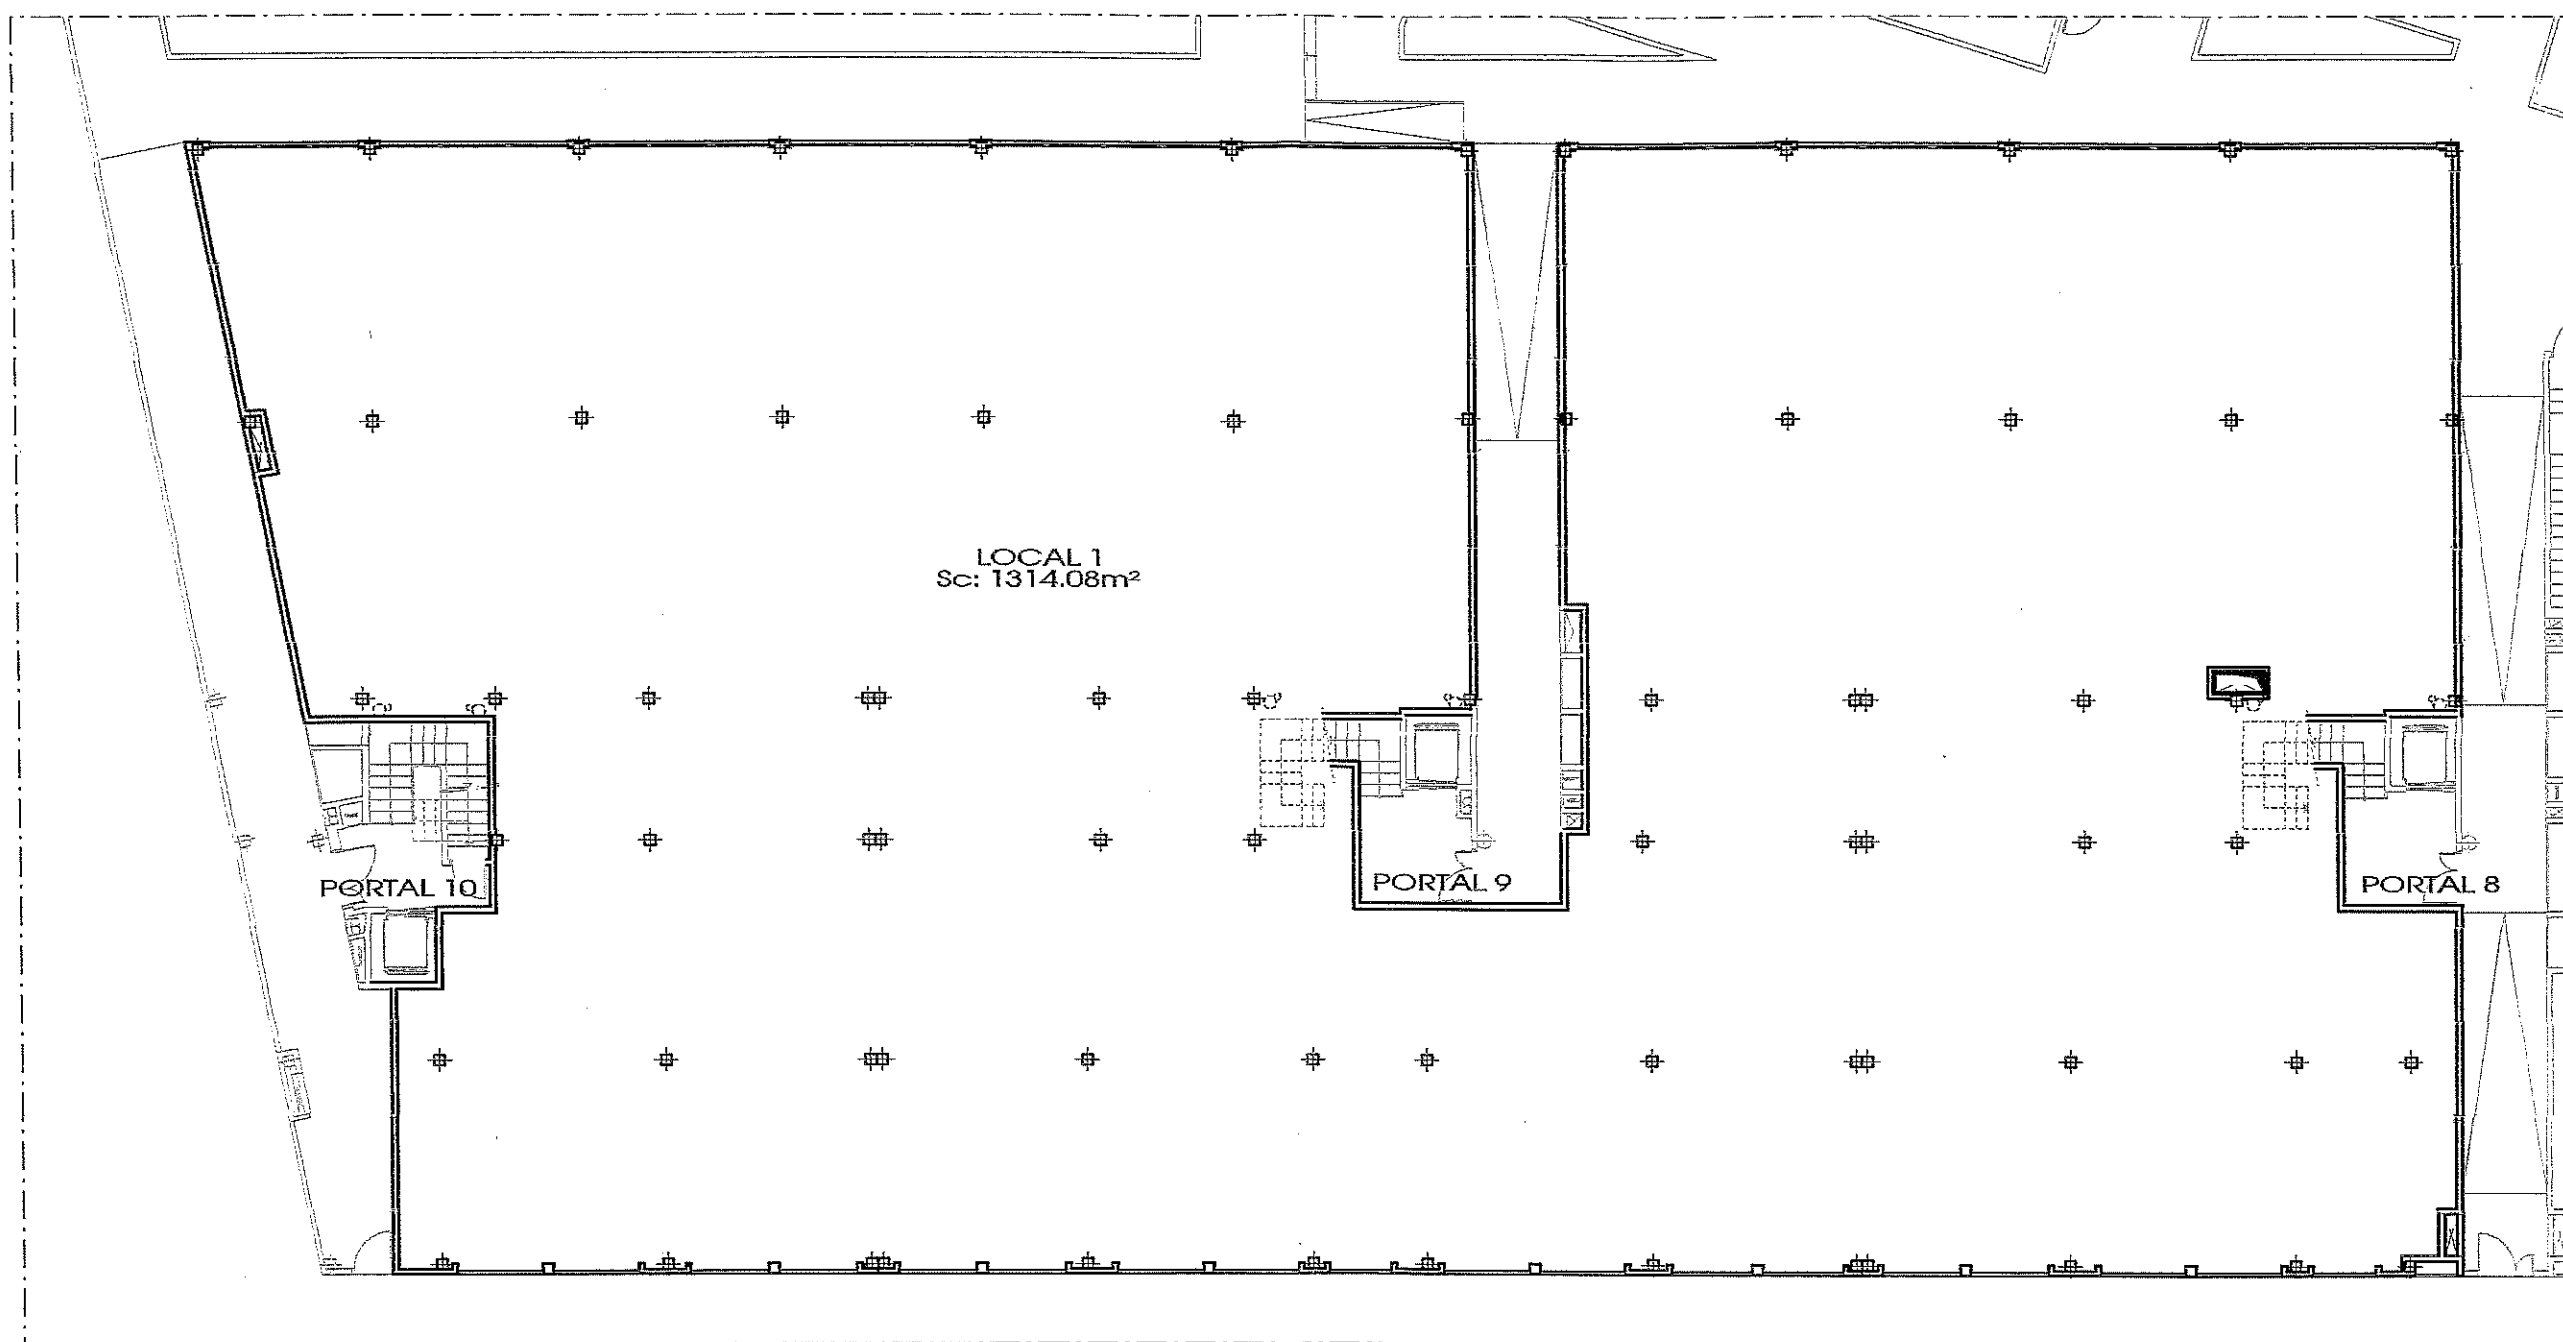


INVERSIONES INMOBILIARIAS
EUROSUR S.L.
P.P.

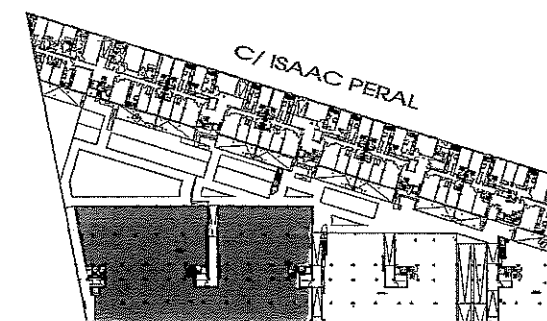

LOCAL EN EDIFICIO DE VIVIENDAS, LOCALES COMERCIALES Y GARAJE
SITUADO EN LA PARCELA K-2 DEL SECTOR SAU-B. SAN ANTONIO EN SAN MARTIN DE LA VEGA (MADRID)
PROPIEDAD: INVERSIONES INMOBILIARIAS EUROSUR, S.L.


AVDA. DE LA NATIVIDAD

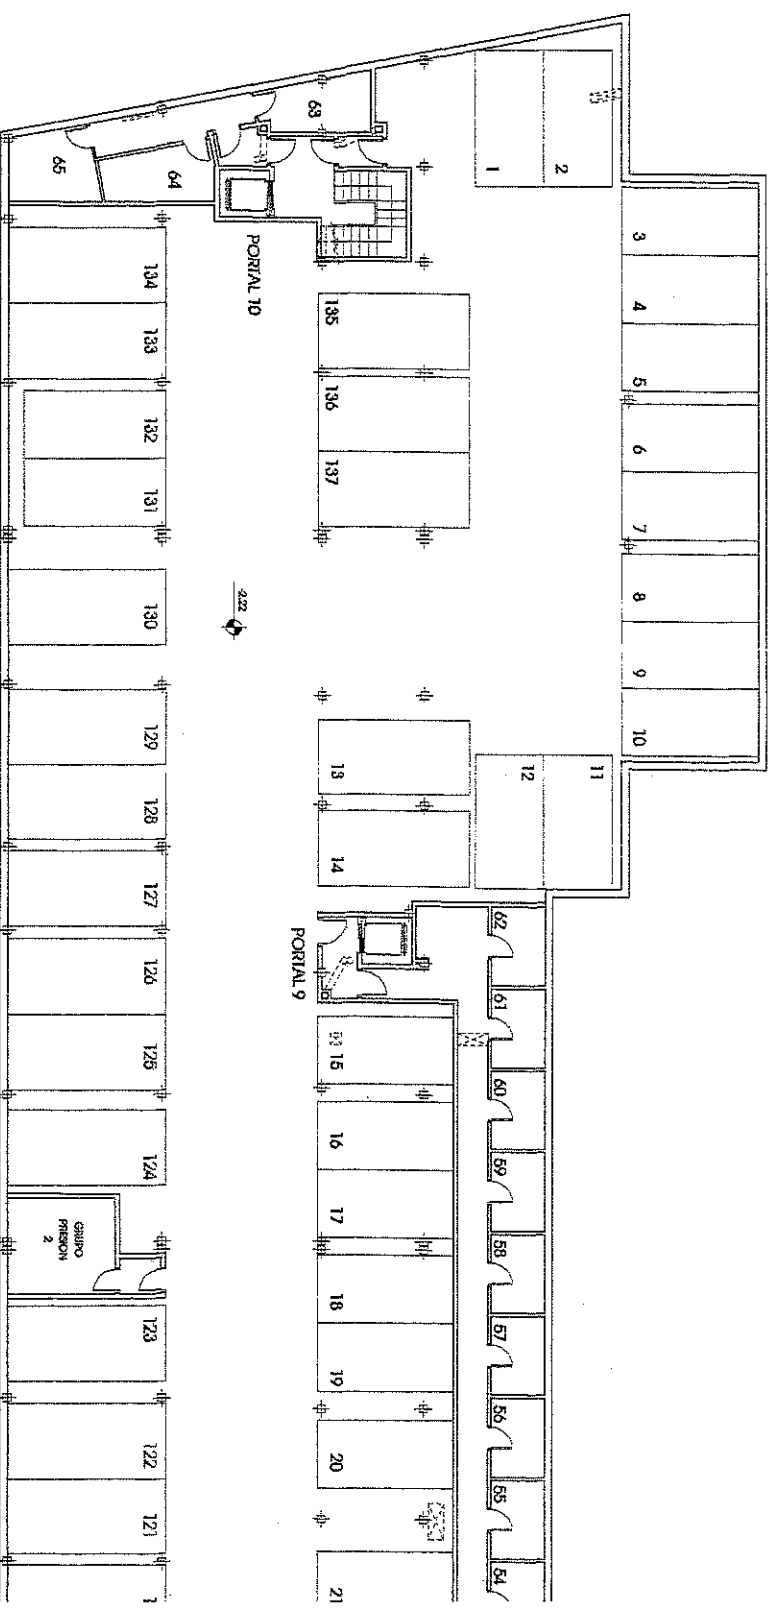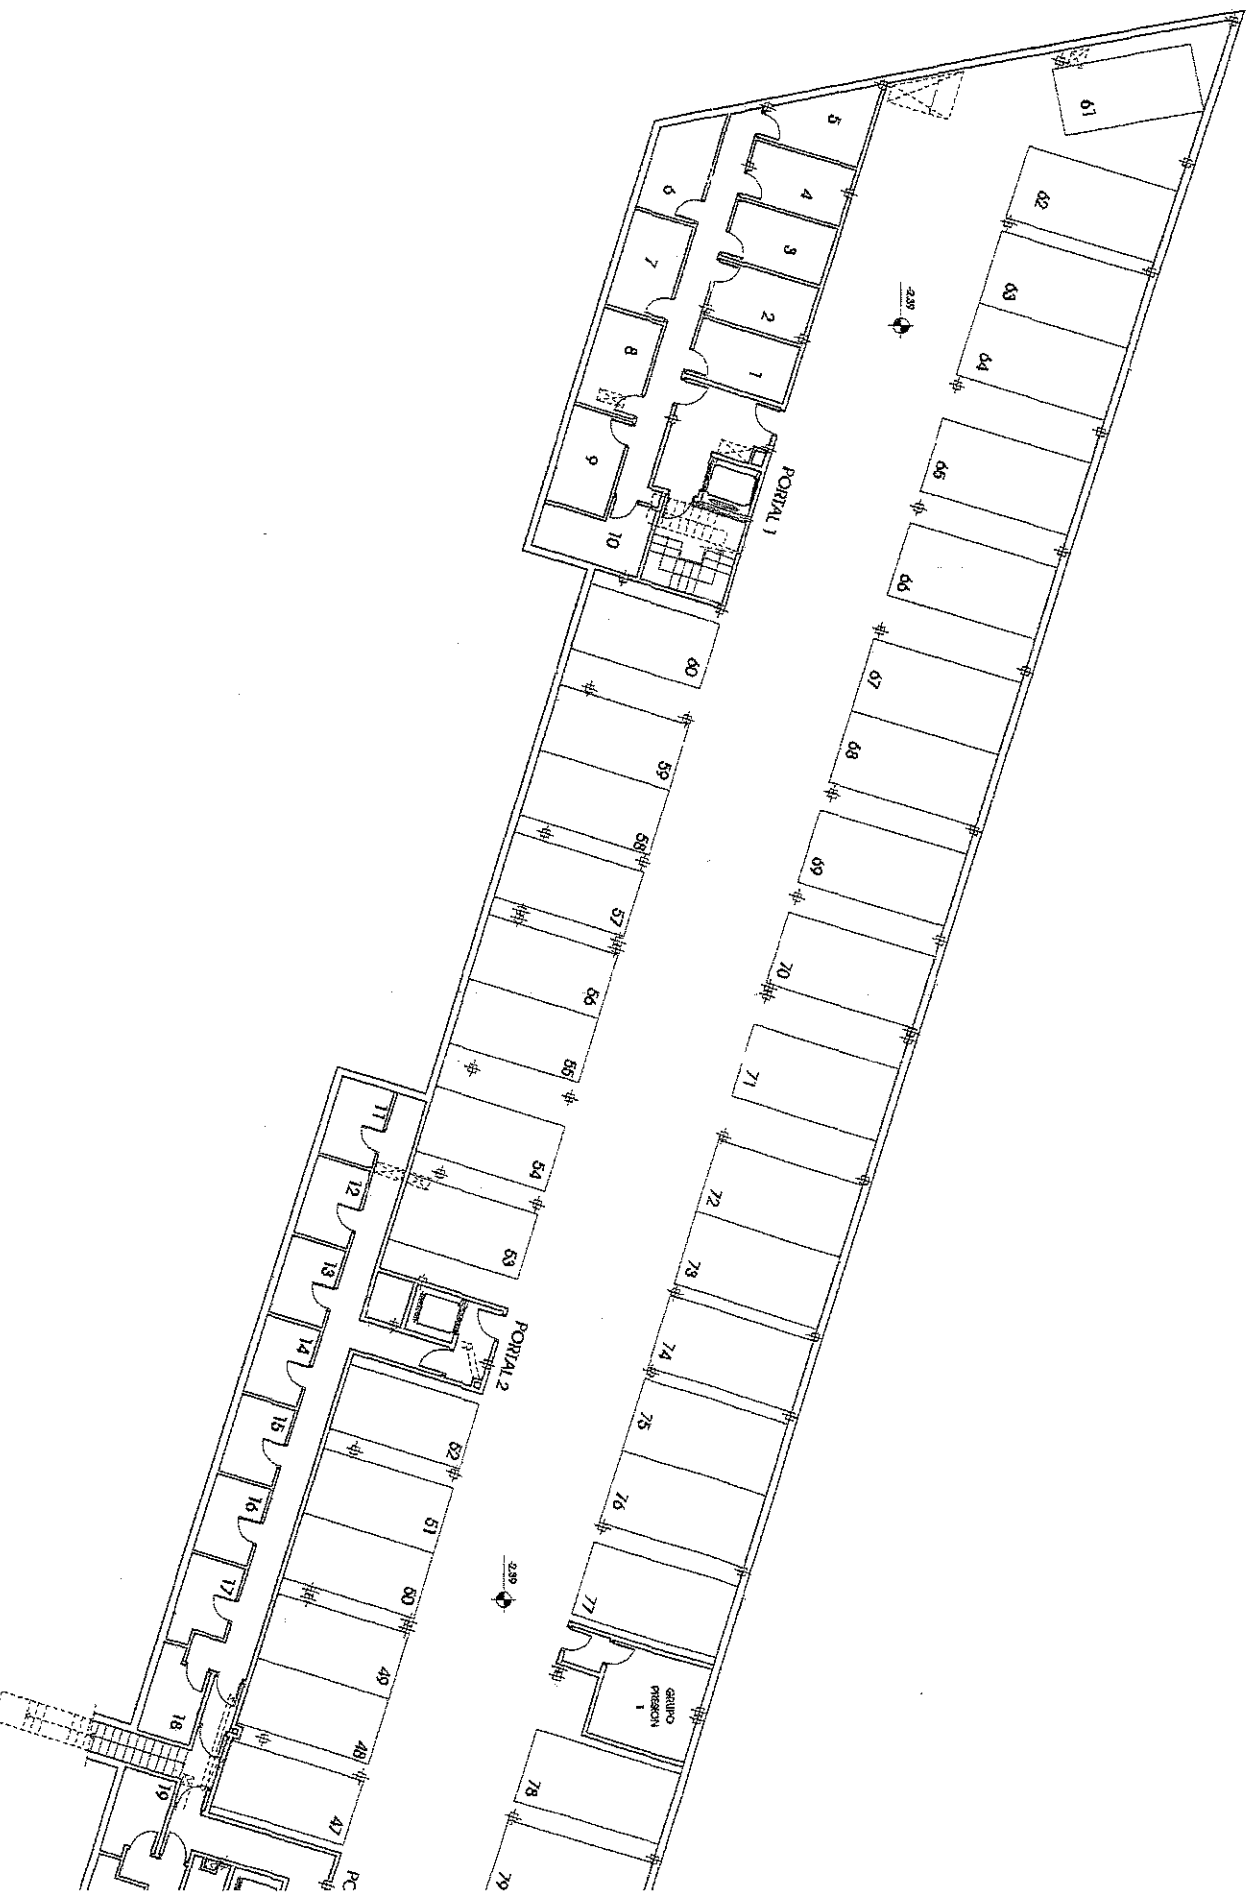

EDIFICIO DE VIVIENDAS, LOCALES COMERCIALES Y GARAJE

SITUADO EN LA PARCELA K-2 DEL SECTOR SAU-B. SAN ANTONIO EN SAN MARTIN DE LA VEGA (MADRID)

PROPIEDAD: INVERSIONES INMOBILIARIAS EUROSUR, S.L.

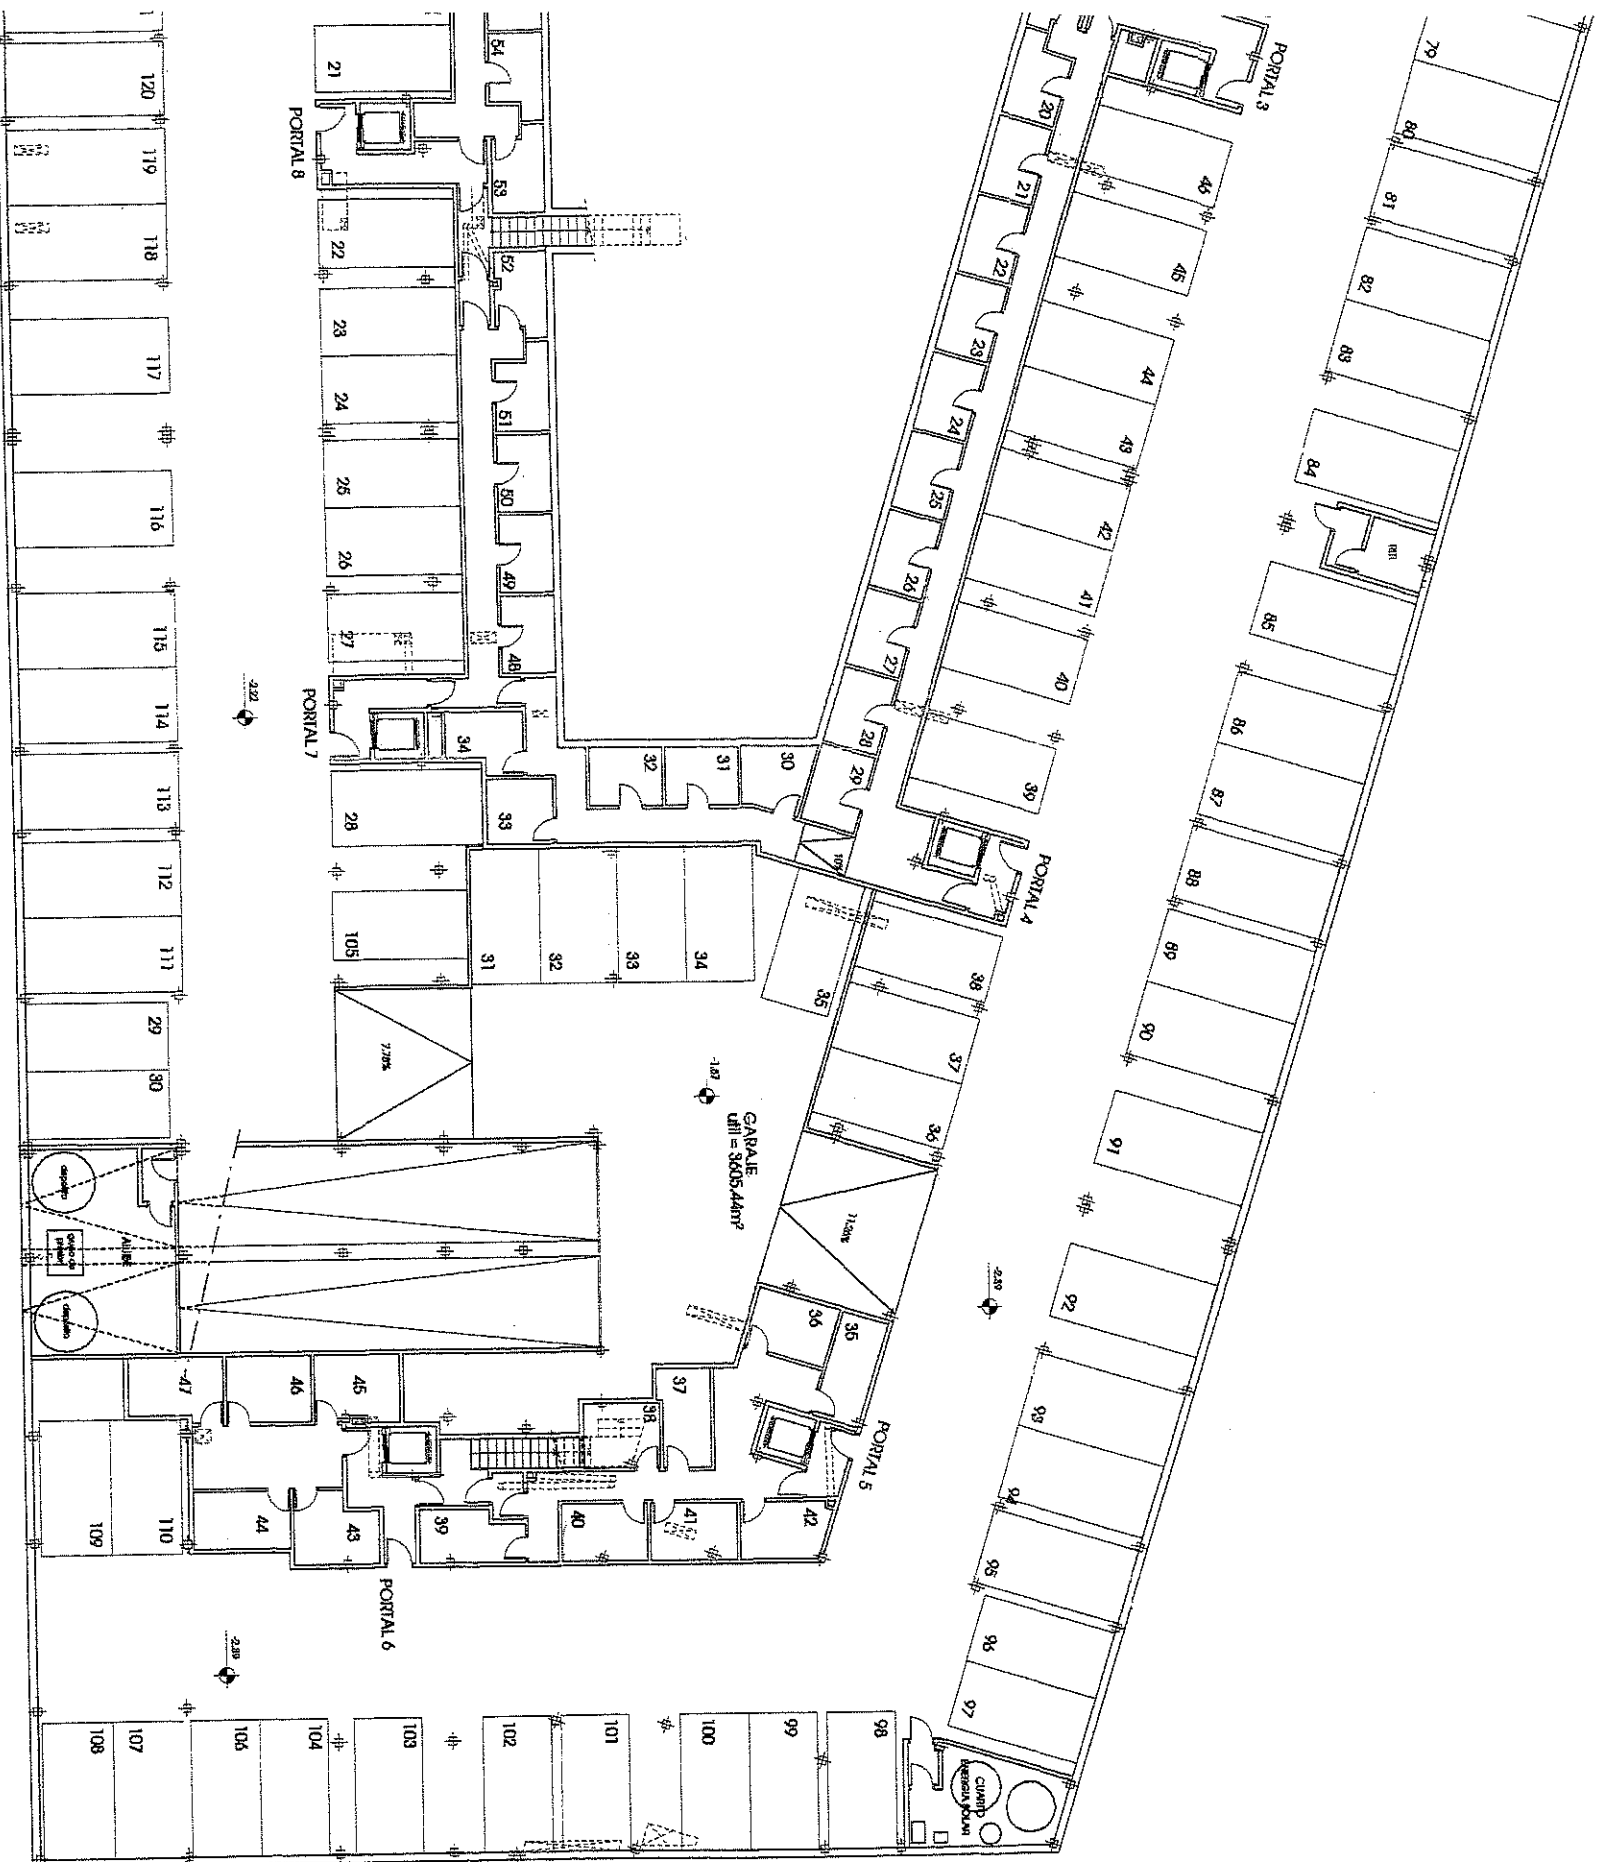

RUIJOMA S.L.
 C/ Edgip Neville 4, Edificio Avenida II,
 Ciudad de la Imagen,
 28923 Pozuelo de Alarcón (Madrid)
 Tel. 91 434 38 87 Fax 91 518 00 55

INVERSIÓN E INNOVACIÓN
EUROSUR
 P.P.



PLANTA SOTANO



ESCALA: 1/250


LOCAL EN EDIFICIO DE VIVIENDAS, LOCALES COMERCIALES Y GARAJE
SITUADO EN LA PARCELA K-2 DEL SECTOR SAU-B, SAN ANTONIO DE LA VEGA (MADRID)
PROPIEDAD: INVERSIONES INMOBILIARIAS EUROSUR, S.L.

RUJOMA S.L.
C/ Bogar Nuevia 4, Edificio Ayessa II,
28223 Pozuelo de Alarcón (Madrid),
Tel: 91 518 00 95 Fax: 91 518 00 95

**INVERSIONES INMOBILIARIAS
EUROSUR S.L.**

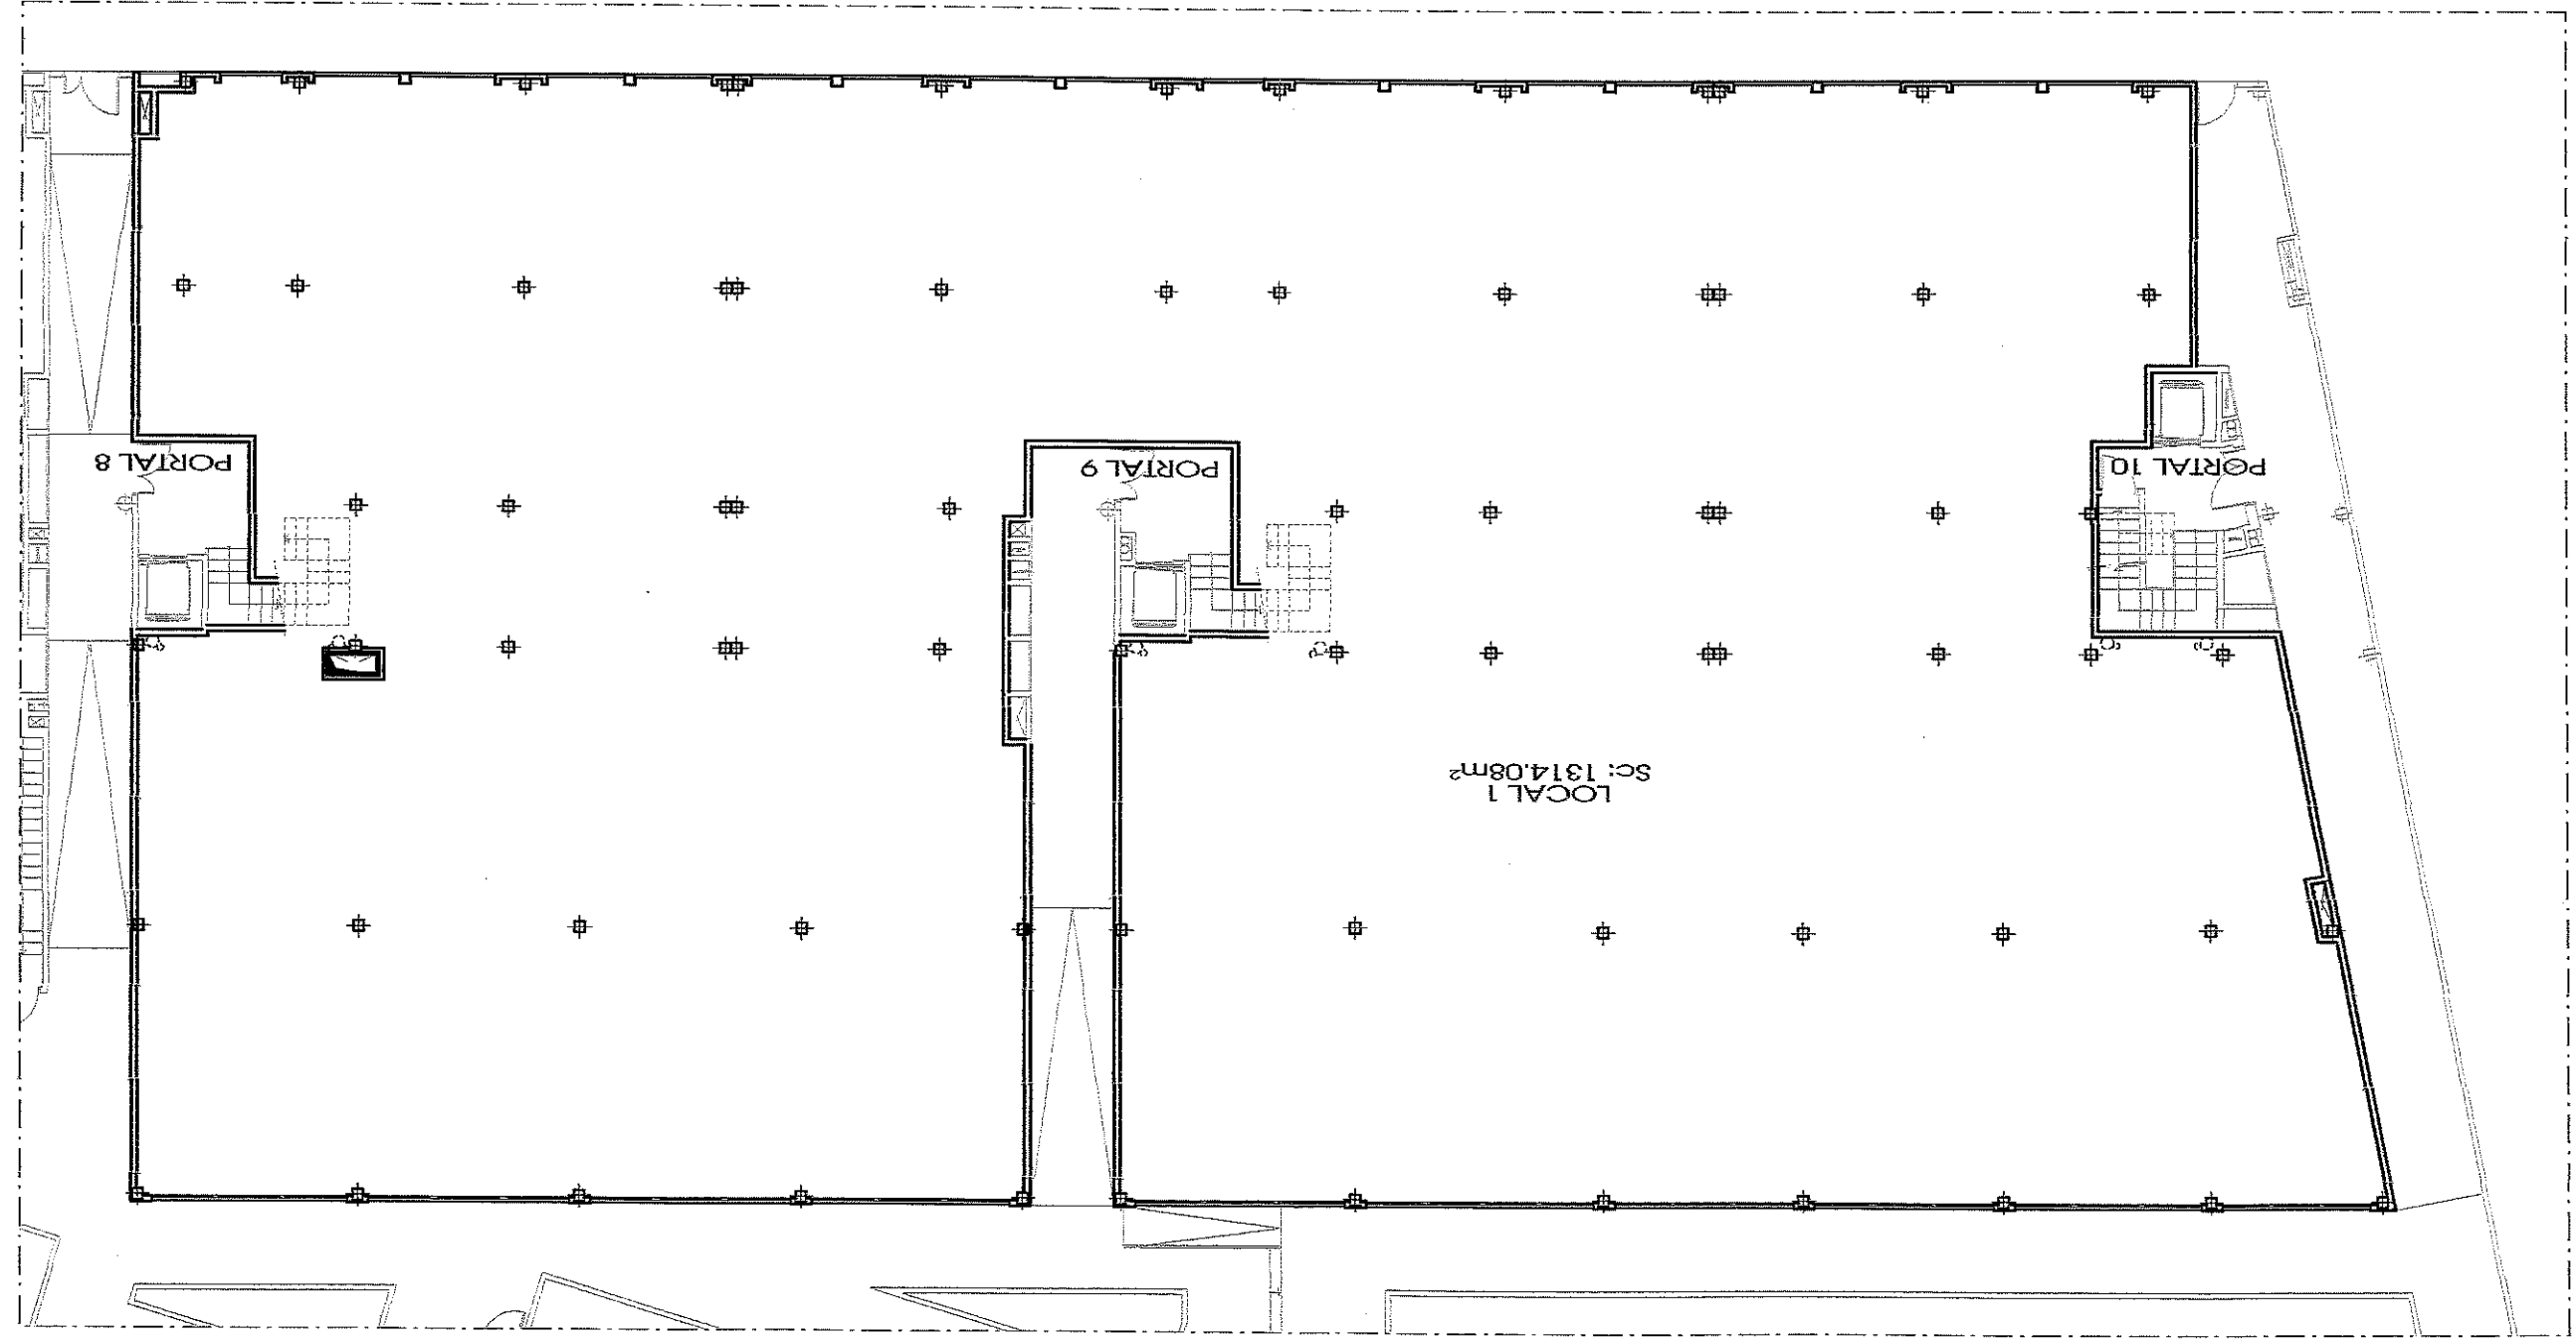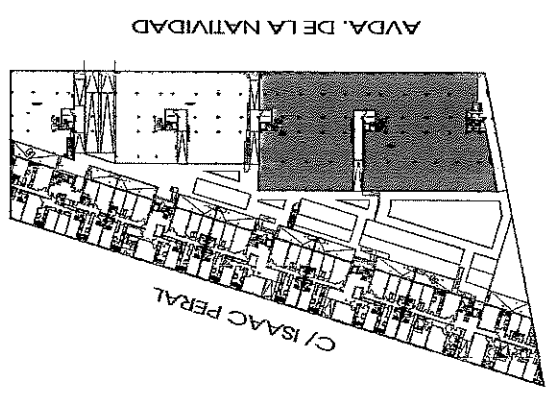

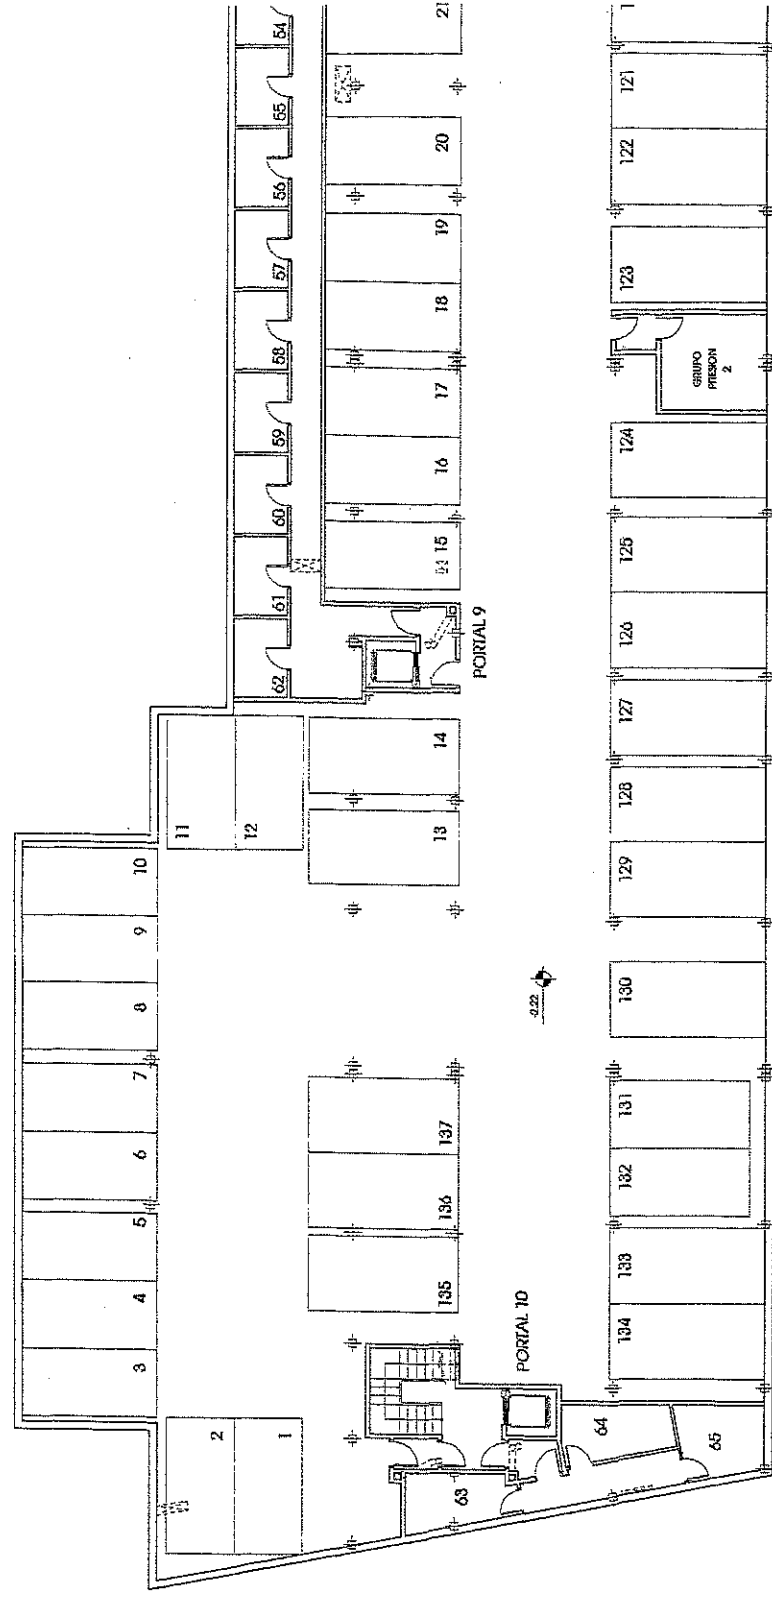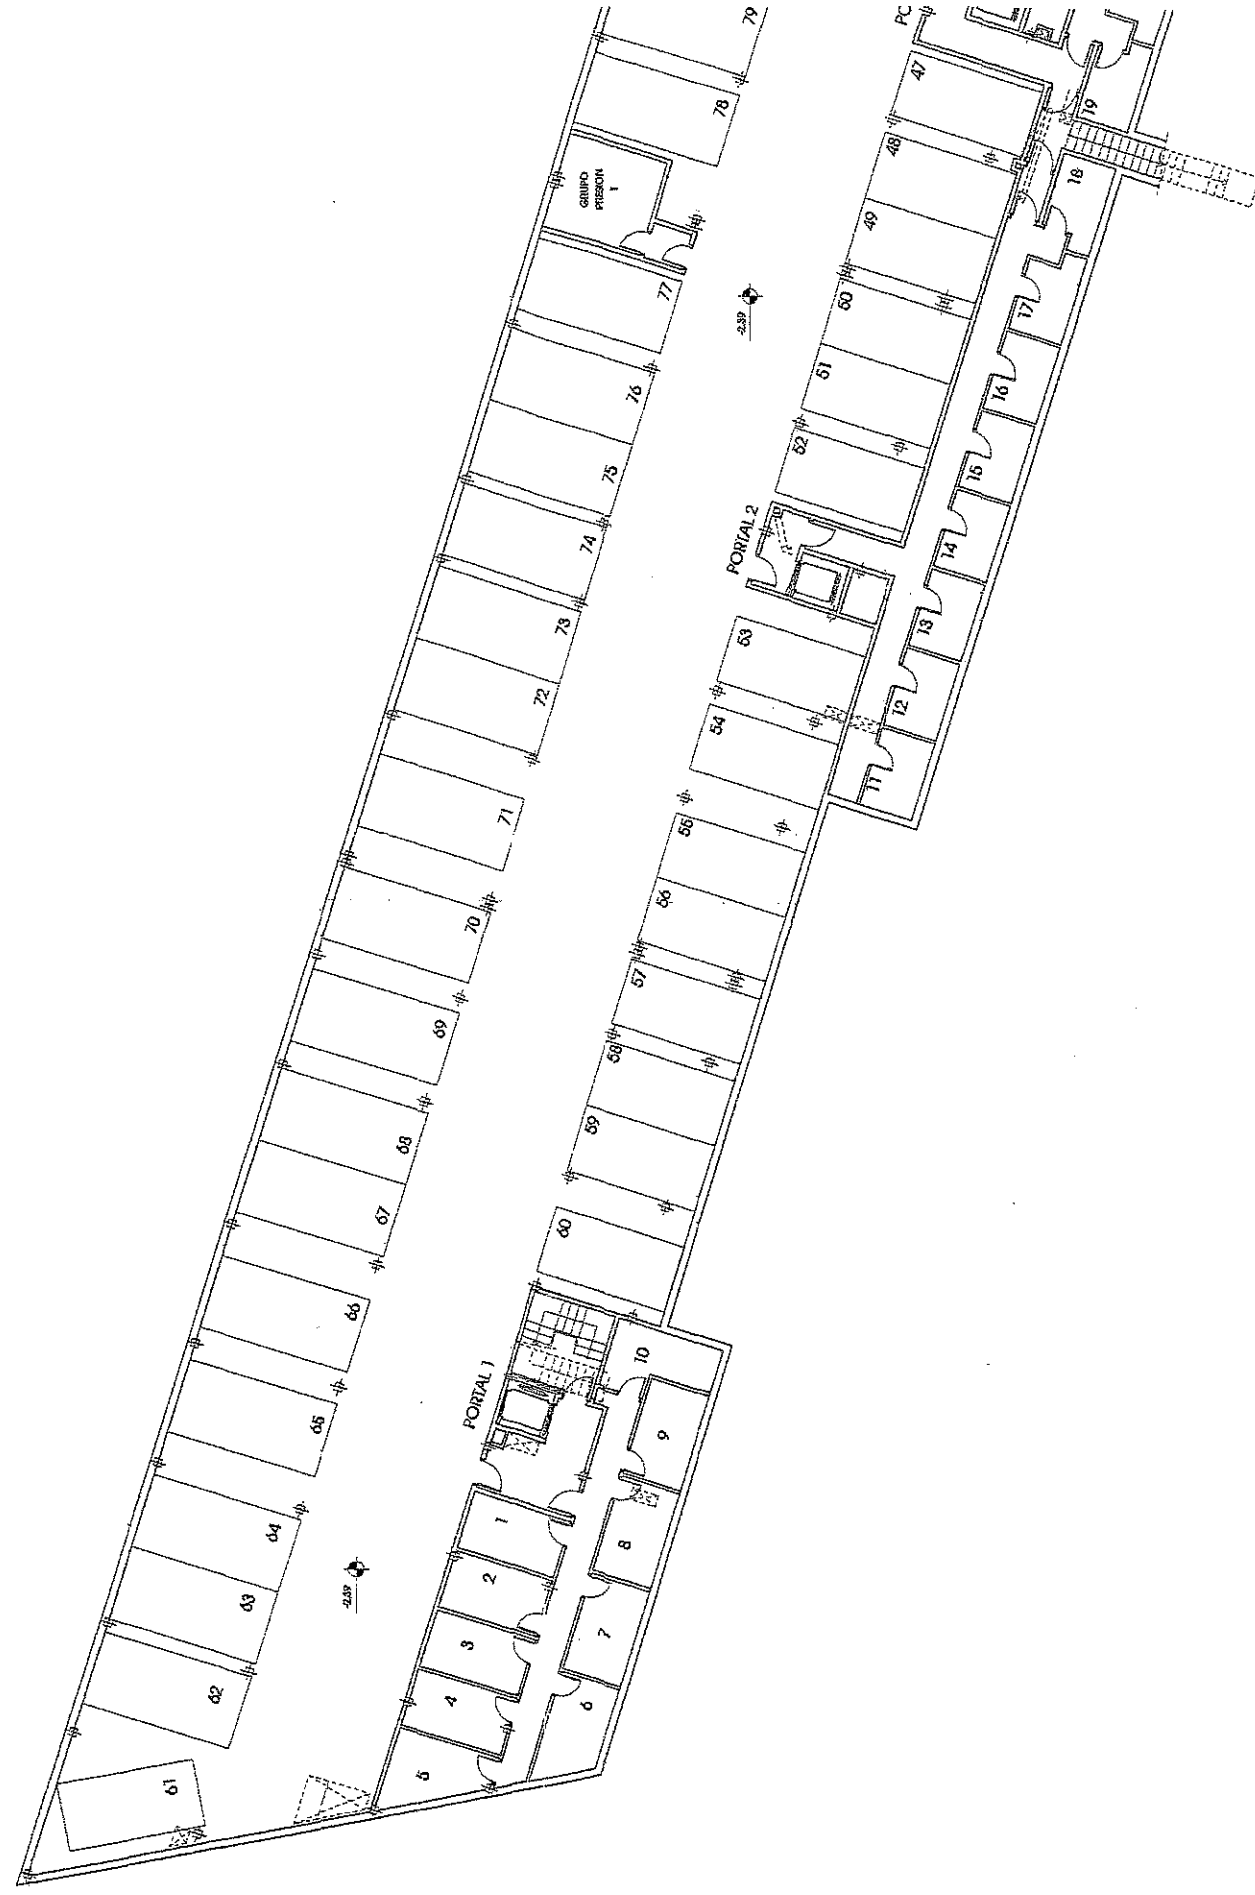

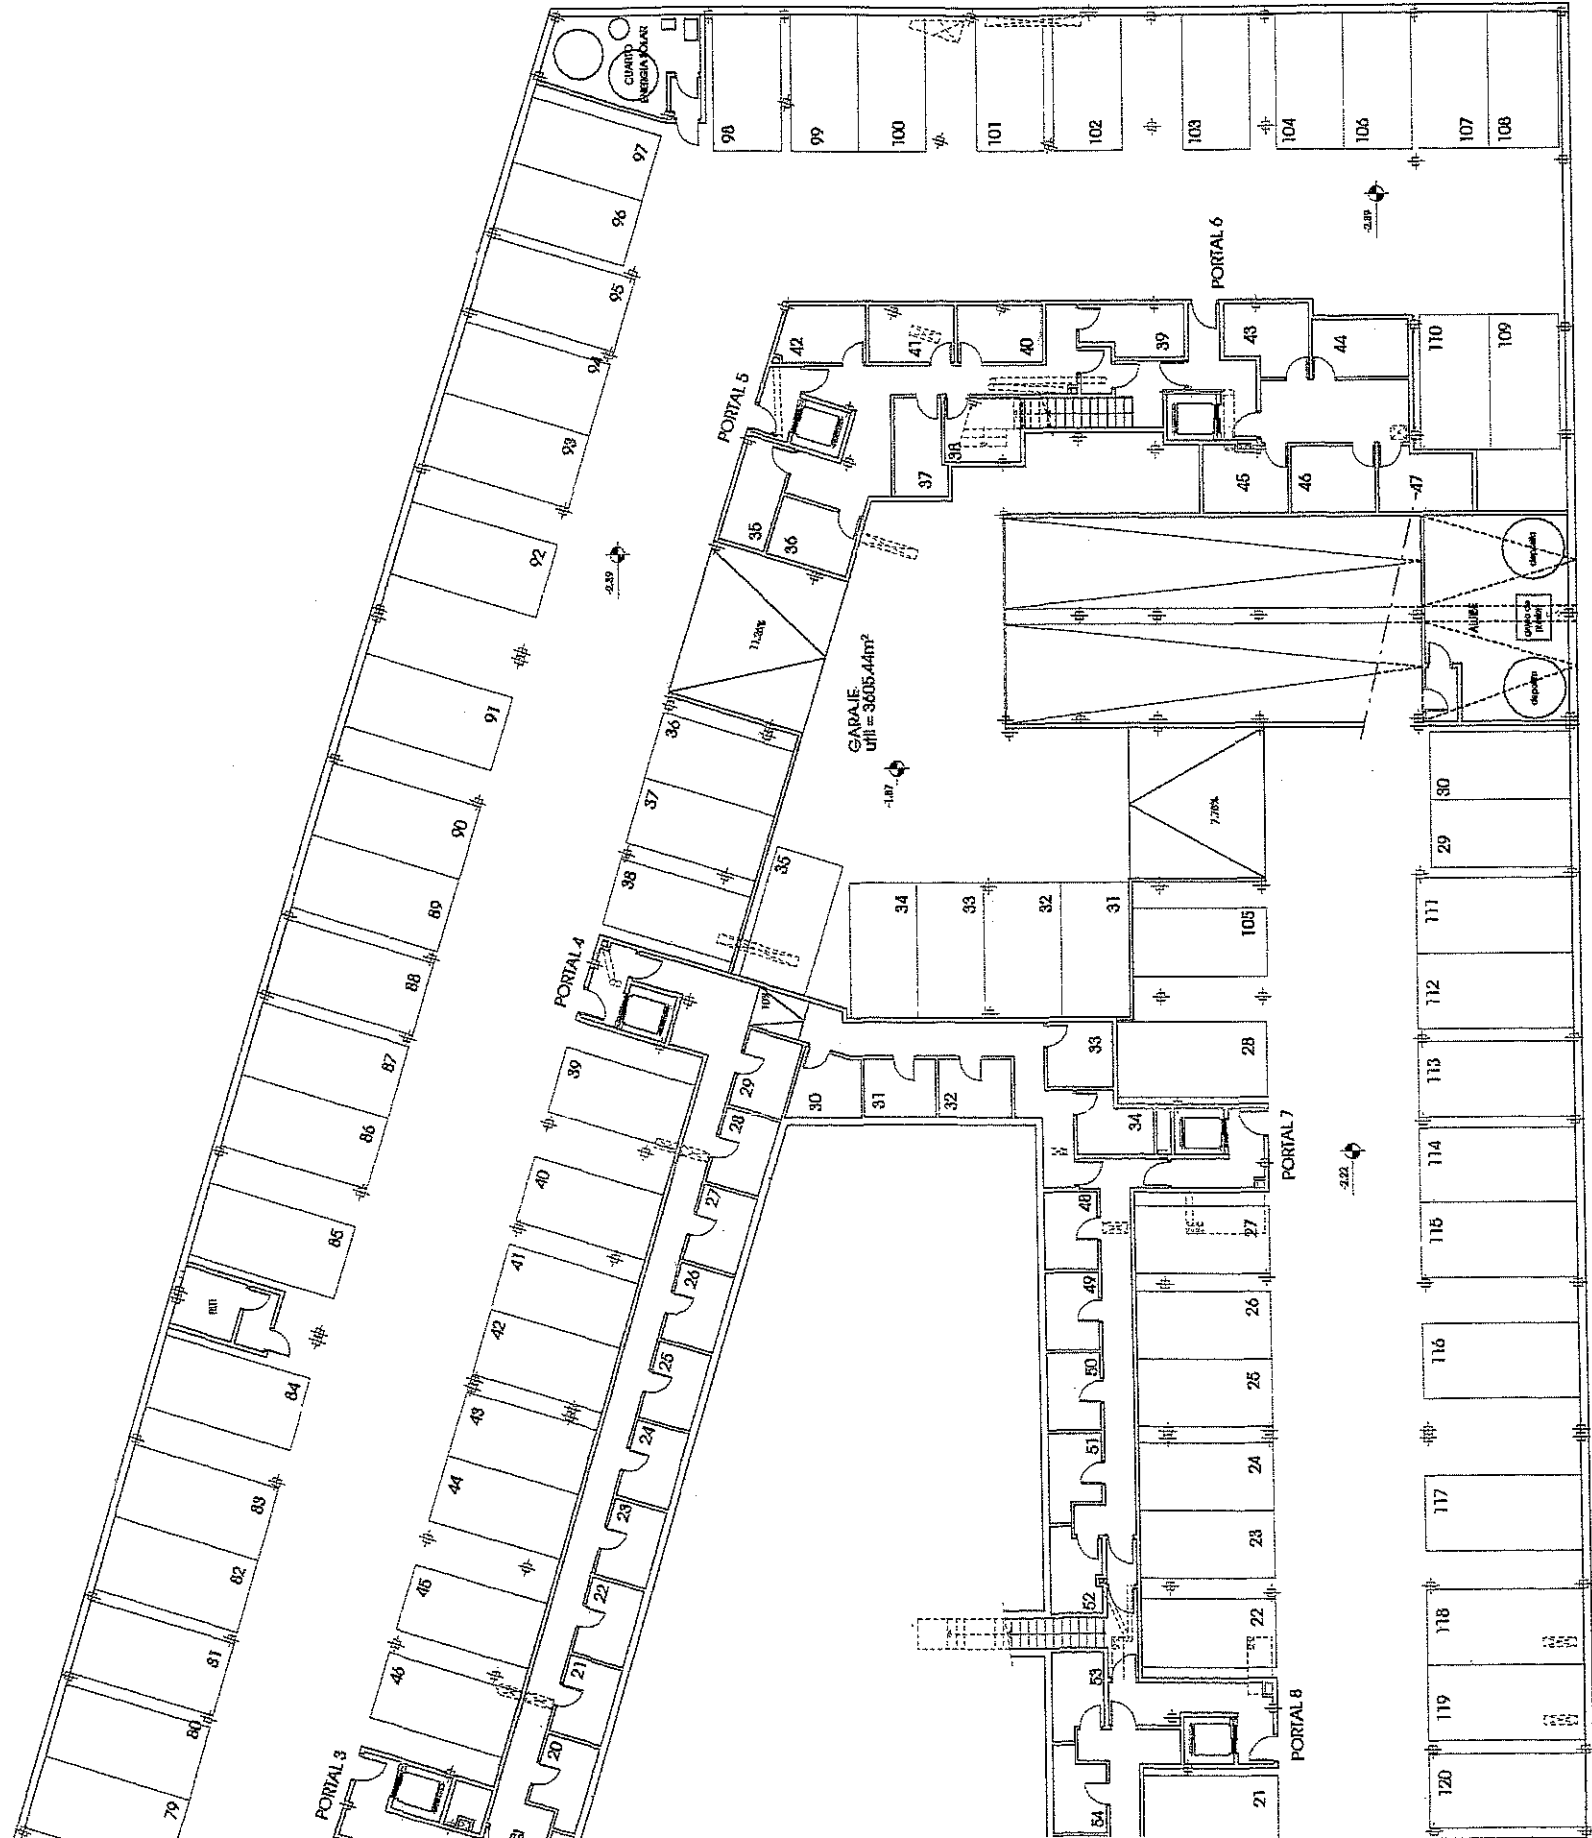

INVESTIGACIONES INMOBILIARIAS
EUROSUR
P.T.

RUJOMA S.L.
C/ Edgar Neville 4, Edificio Ayesa II,
Ciudad de la Imagen,
28223 Pozuelo de Alarcón (Madrid)
Tel. 91 434 38 67 Fax. 91 518 00 95

PLANTA SOTANO

ESCALA: 1/250